

ZMIANA MIEJSCOWEGO PLANU  
ZAGOSPODAROWANIA PRZESTRZENNEGO  
CHREWT "1"

SKALA 1:1 000

Załącznik graficzny Nr 1.1 do Uchwały Nr .....  
Rady Gminy w Czarnej z dnia ..... 2019 r.  
opublikowany w Dz. Urz. Woj. Podkarpackiego  
z dnia ..... 2019 r., pozycja .....


Skala liniowa  
50m 0 10 20 30 40 50 100m

OZNACZENIA ZMIANY PLANU

	GRANICA OBSZARU OBJĘTEGO ZMIANĄ MIEJSCOWEGO PLANU
	LINE ROZGRANICZAJĄCE TERENY O RÓŻNYM PRZEZNACZENIU
	NIEPRZEKACZALNA LINIA ZABUDOWY
	TERENY ZABUDOWY USŁUGOWEJ (U)
	TERENY LASU (ZL)
	TERENY ZIELENI NIURZĄDZONEJ (ZN)
	TERENY KOMUNIKACJI - DRÓG WEWNĘTRZNYCH (KDW)

ZMIANA PLANU ZLOKALIZOWANA JEST WE WSCHOĐNIOBESKIDZKIM OBSZARZE CHRONIONEGO  
KRAJOBRAZU ORAZ OBSZARZE NATURA 2000 - BIESZCZADY PŁC180001

WYRYS ZE STUDIUM UWARUNKOWAŃ I KIERUNKÓW  
ZAGOSPODAROWANIA PRZESTRZENNEGO GMINY CZARNA  
SKALA 1: 25 000

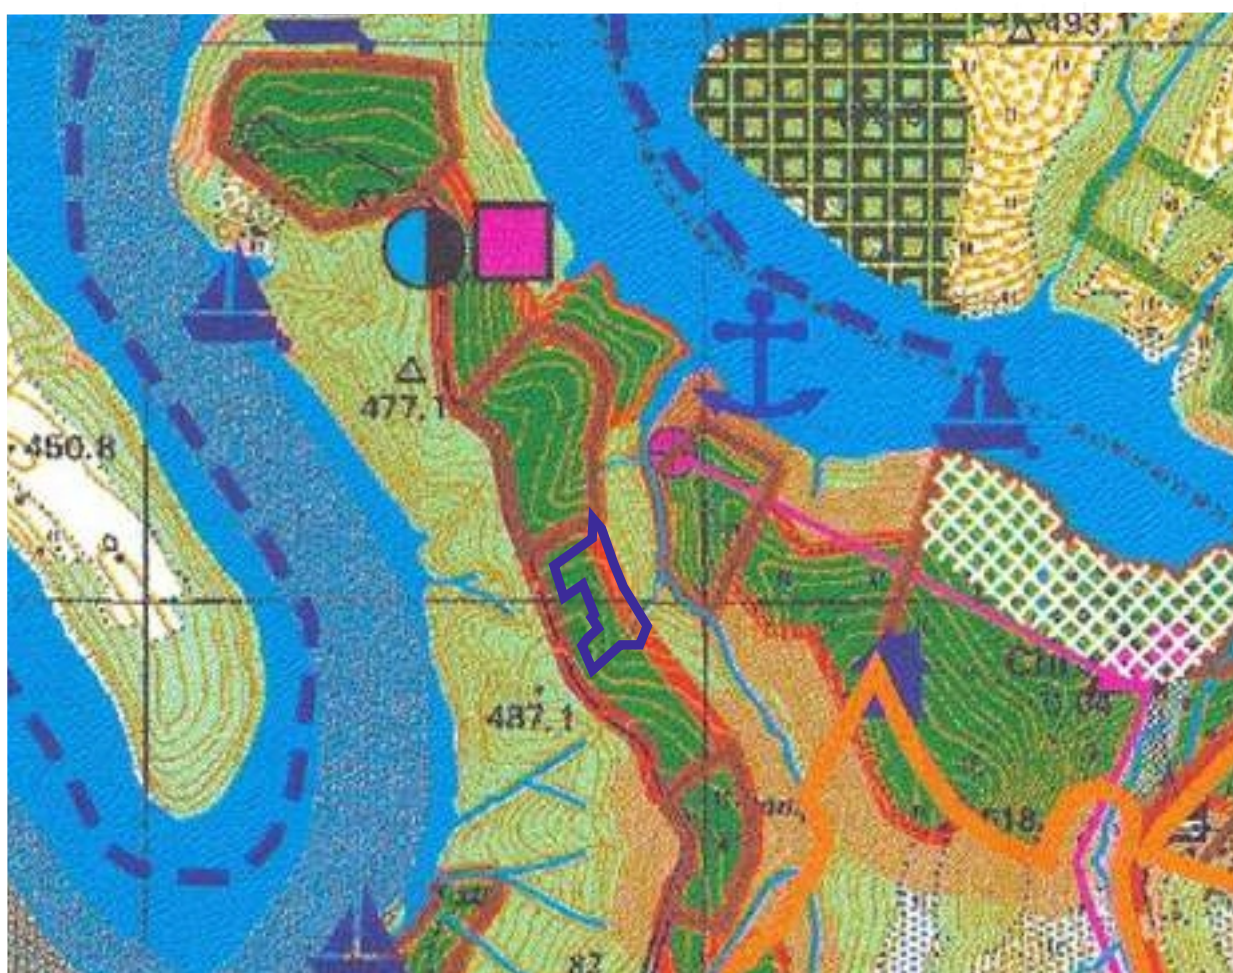

Granica obszaru objętego Zmianą Miejscowego Planu  
Oznaczenia wg Studium  
Strefa rozwoju osadnictwa  
Tereny turystyczne  
Las

Podpisano i opublikowano: .....  
Dzielnica: .....  
Miejscowość: .....  
Data wydania: 23.05.2018  
Miejscowość: Czarna

mgr inż. Marcin Kurocha  
Załącznik do projektu