


ZAŁĄCZNIK GRAFICZNY DO
UCHWAŁY NR XXXVI/352/2022
RADY GMINY CZARNA
Z DNIA 30 SIERPNI 2022 R.

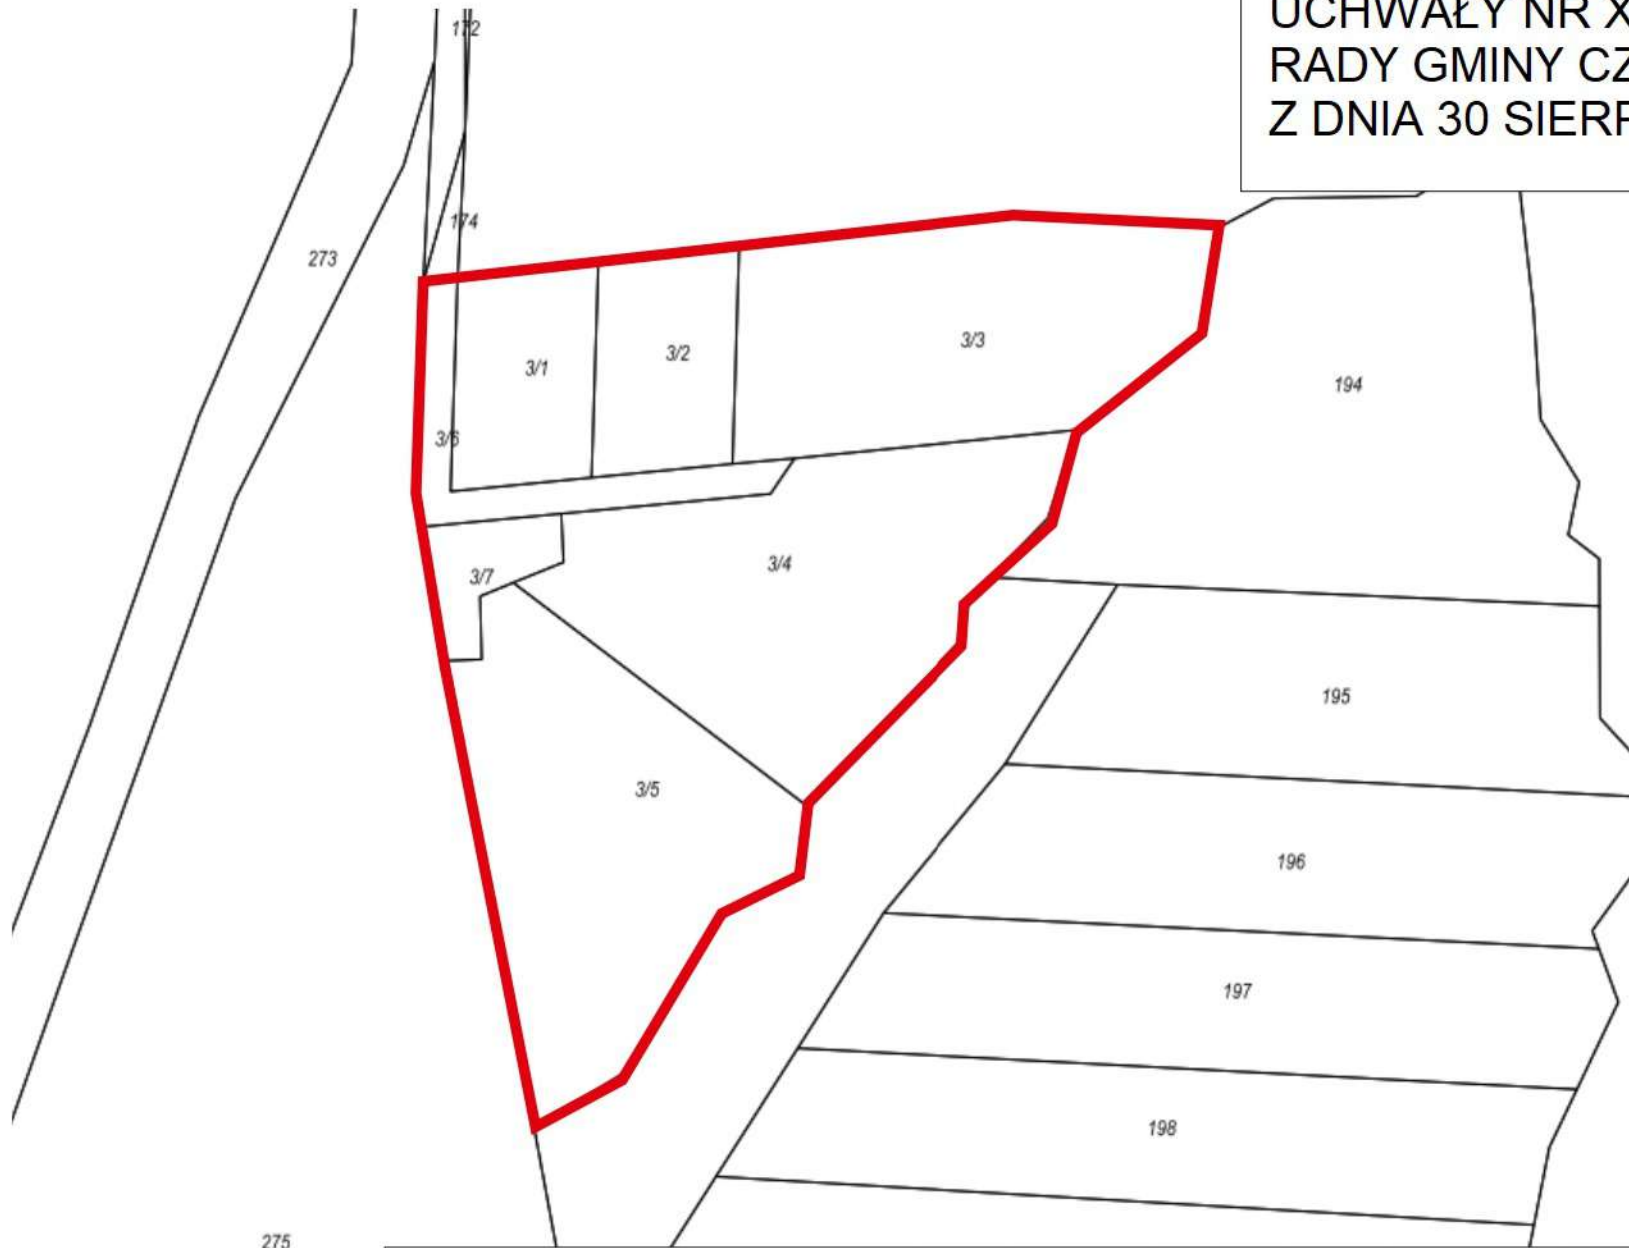

GRANICA TERENU OBJĘTEGO MIEJSCOWYM PLANEM
ZAGOSPODAROWANIA PRZESTRZENNEGO OLCHOWIEC "2"