


Przekrój poprzeczny – stan istniejący skala 1:50


Granica pasa drogowego

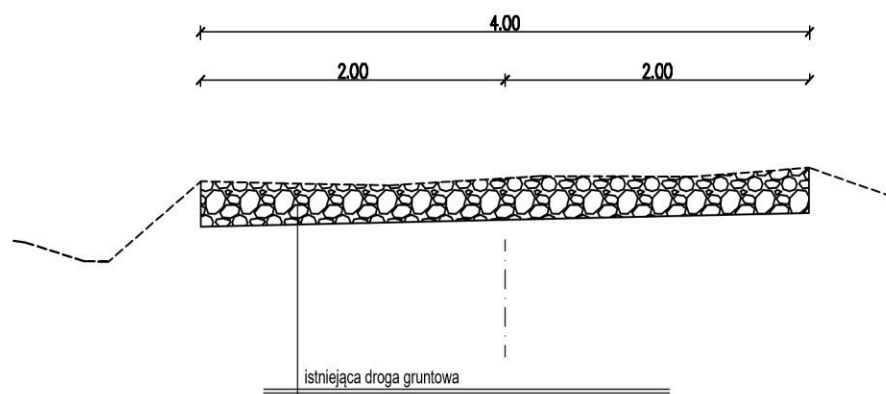

Granica pasa drogowego

Przekrój poprzeczny – stan projektowany skala 1:50

Granica pasa drogowego

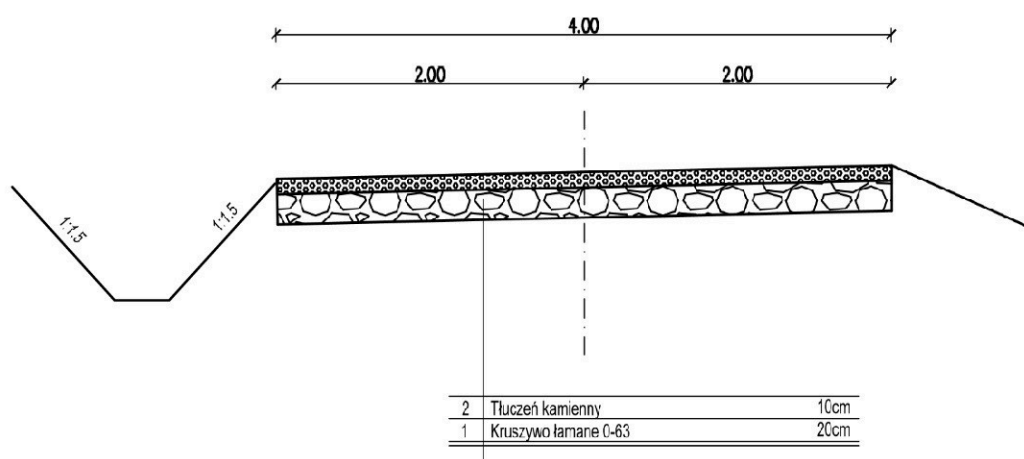

Granica pasa drogowego