


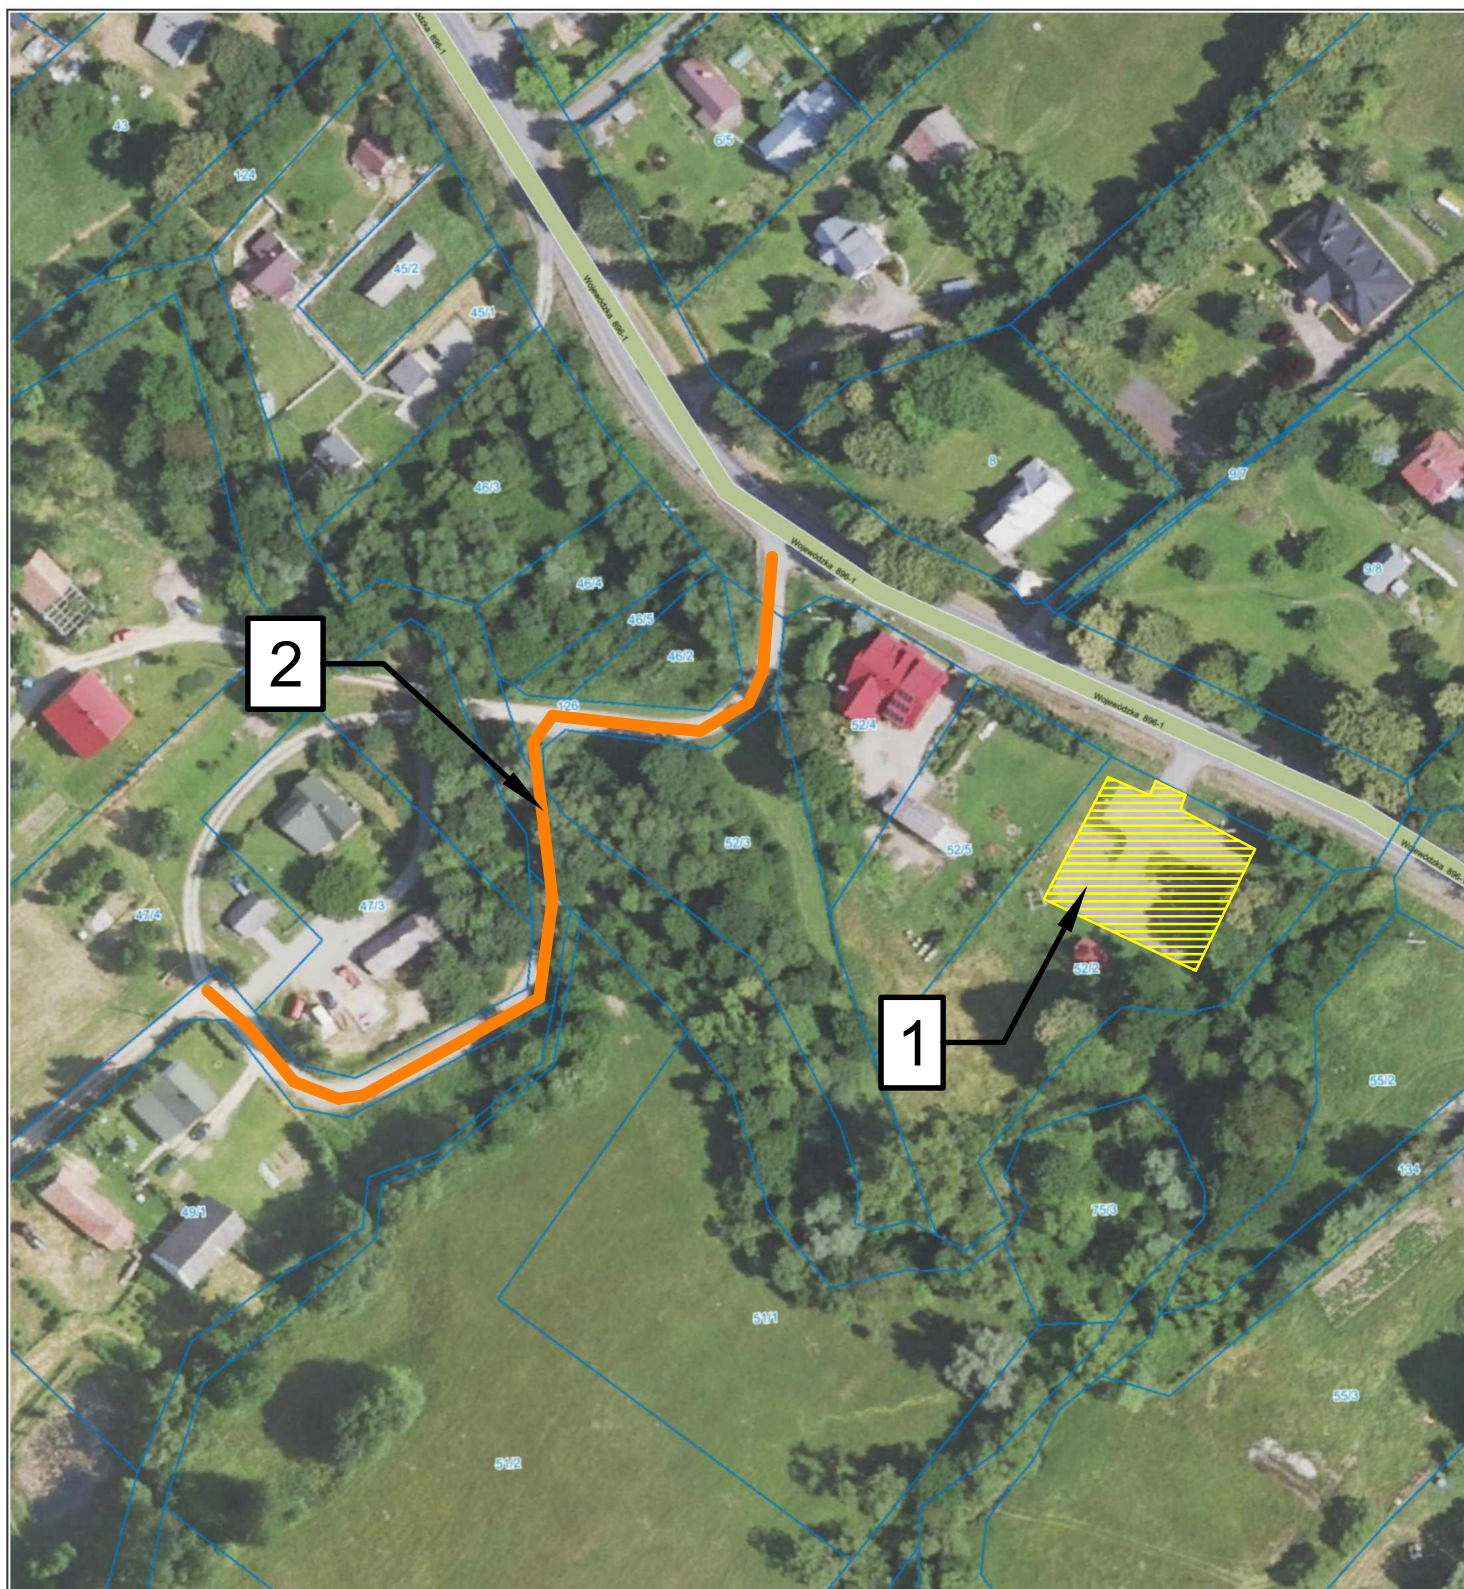

Załącznik Nr 12 - RABE

CZĘŚĆ III

-  — Przebieg trasy przeznaczonej do odśnieżania
-  — Parking / plac przeznaczony do odśnieżania