


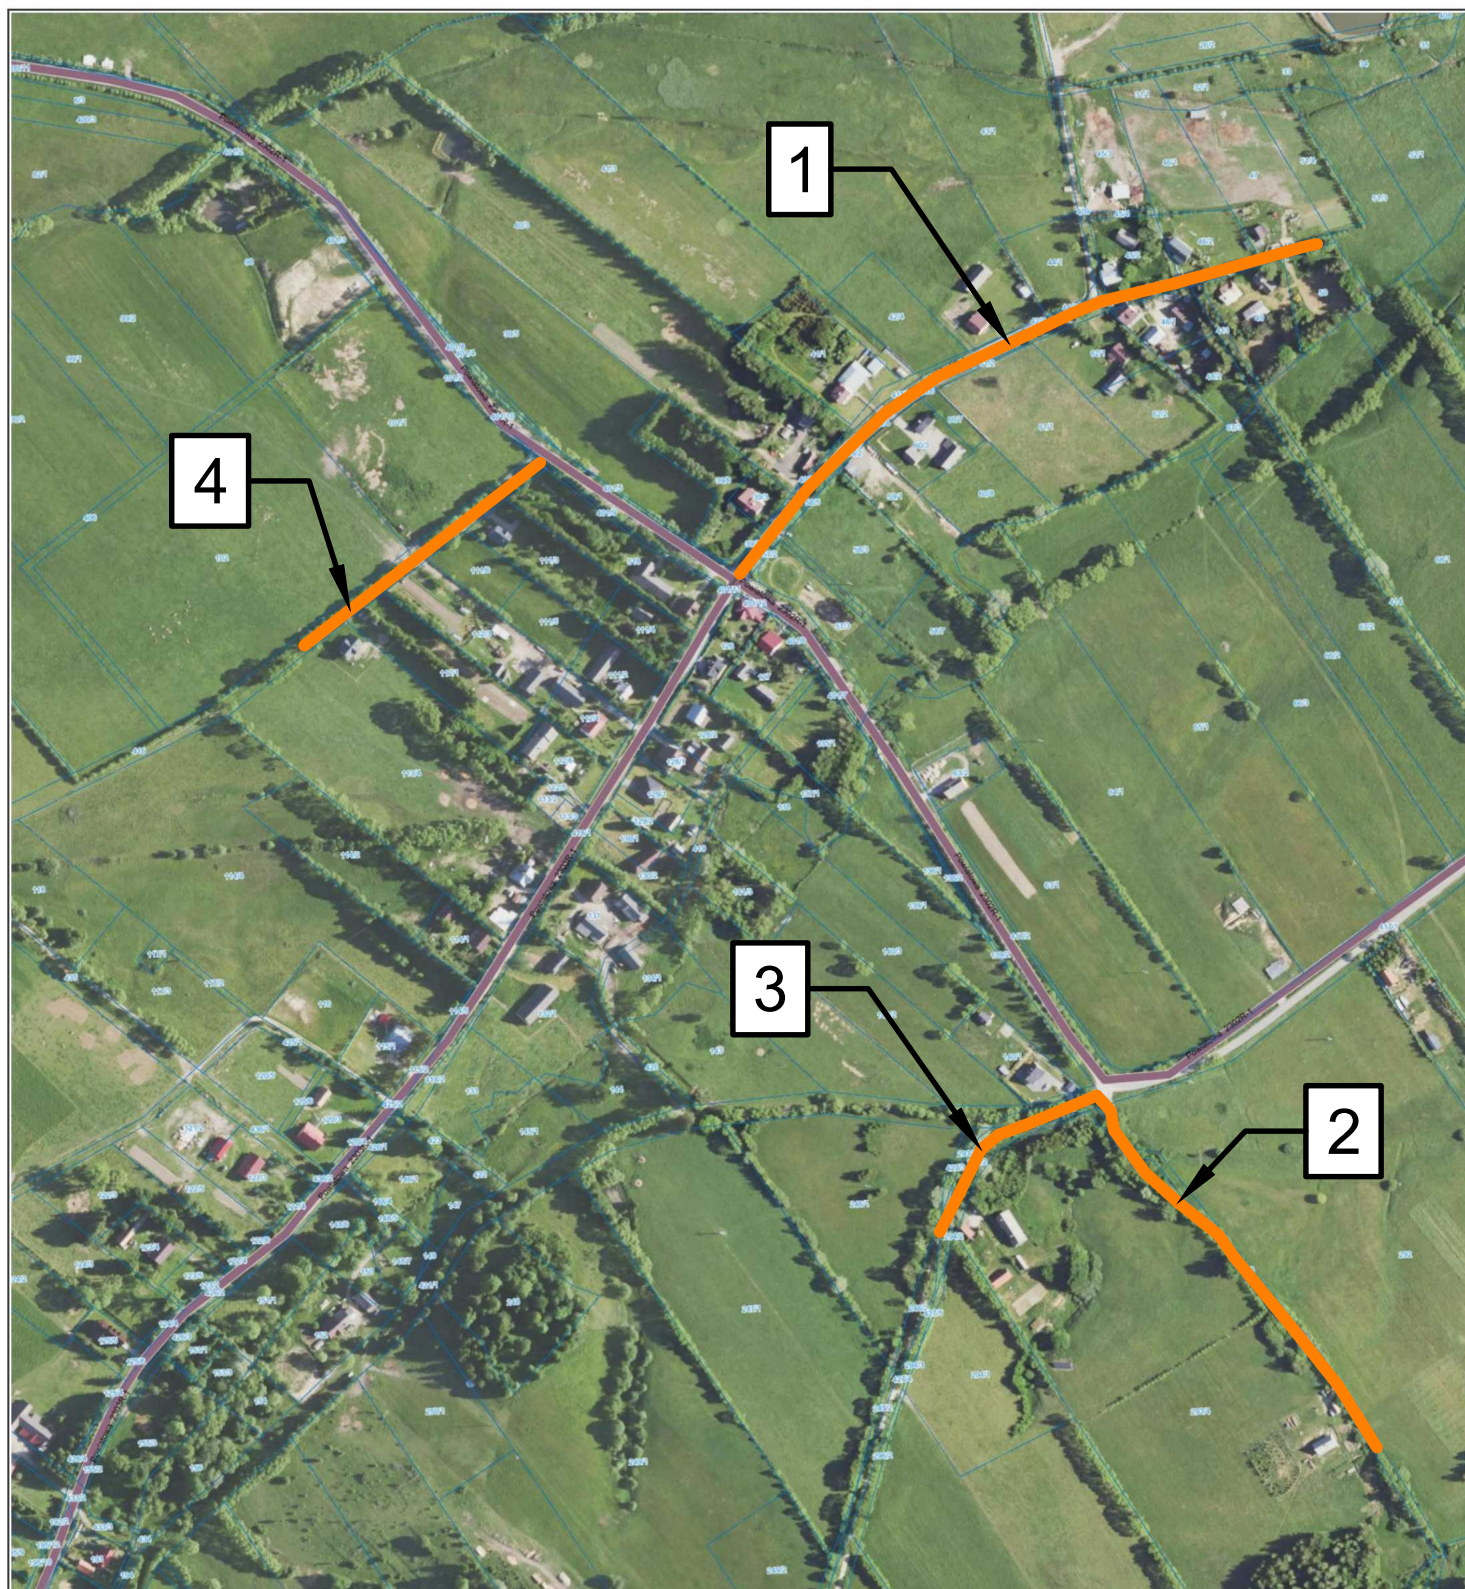

Załącznik Nr 14 - LIPIE

CZĘŚĆ IV

 — Przebieg trasy przeznaczonej do odśnieżania