


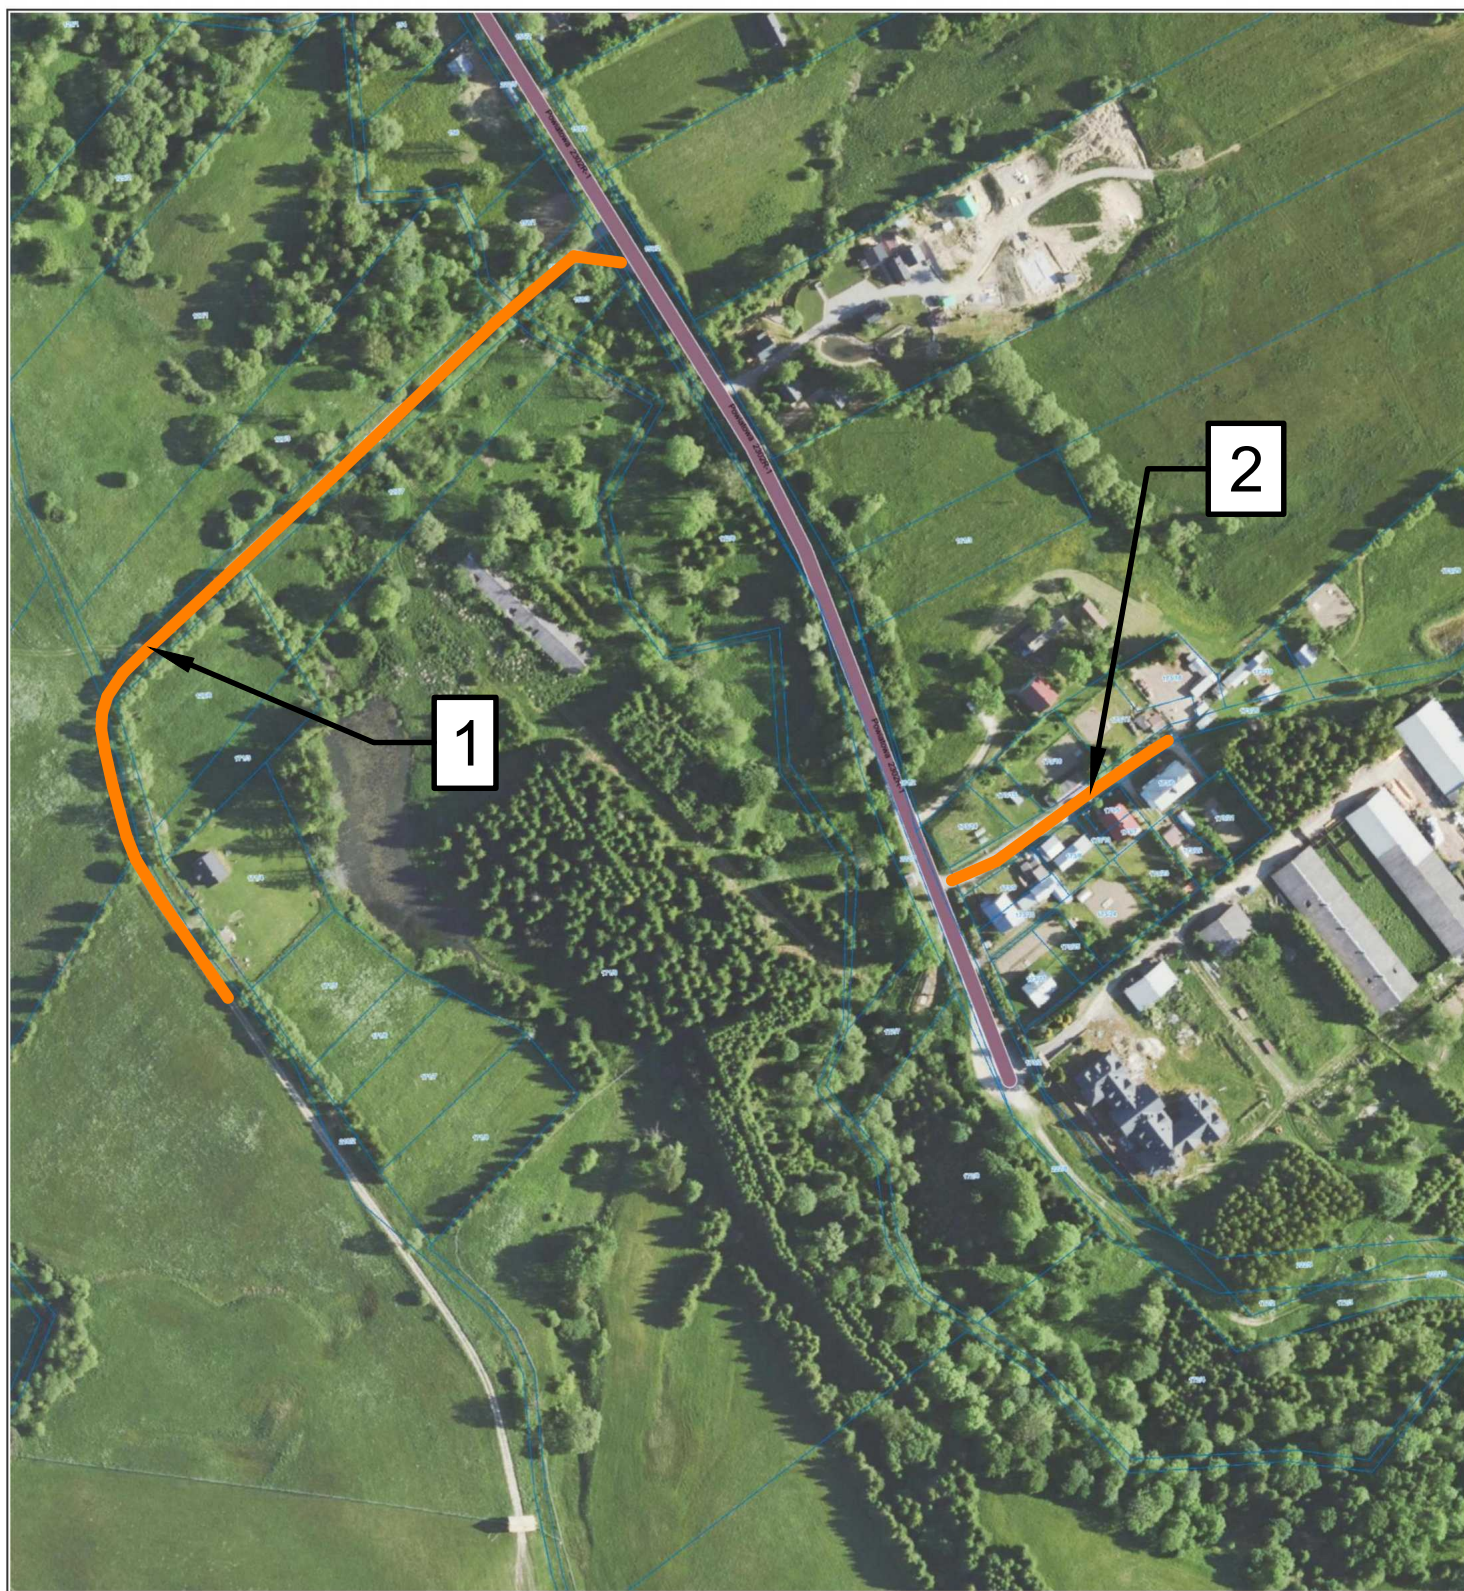

Załącznik Nr 16 - MICHNIOWIEC

CZĘŚĆ IV

 — Przebieg trasy przeznaczonej do odśnieżania