


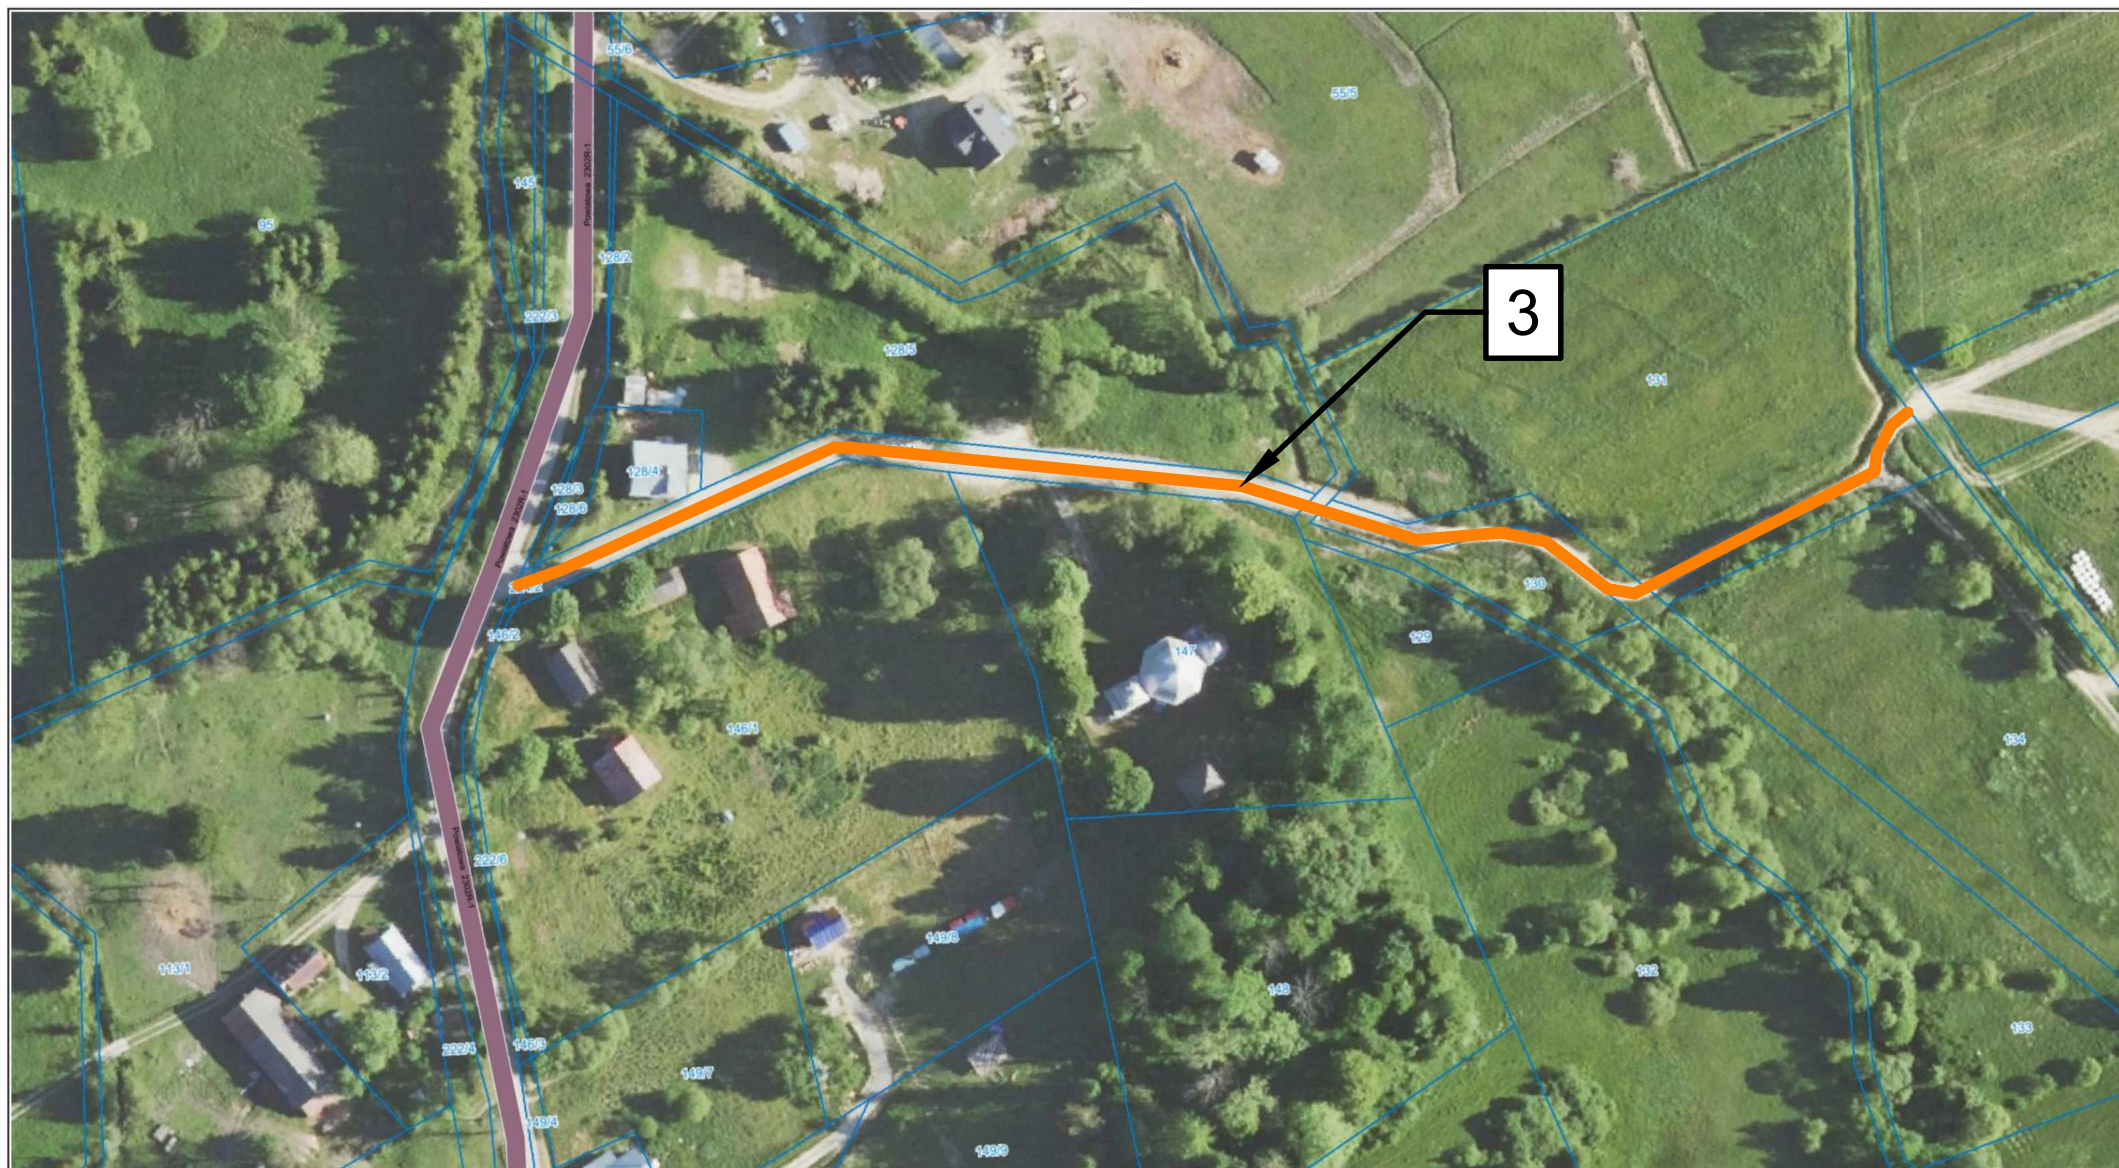

Załącznik Nr 17 - MICHNIOWIEC

CZĘŚĆ IV

 — Przebieg trasy przeznaczonej do odśnieżania