


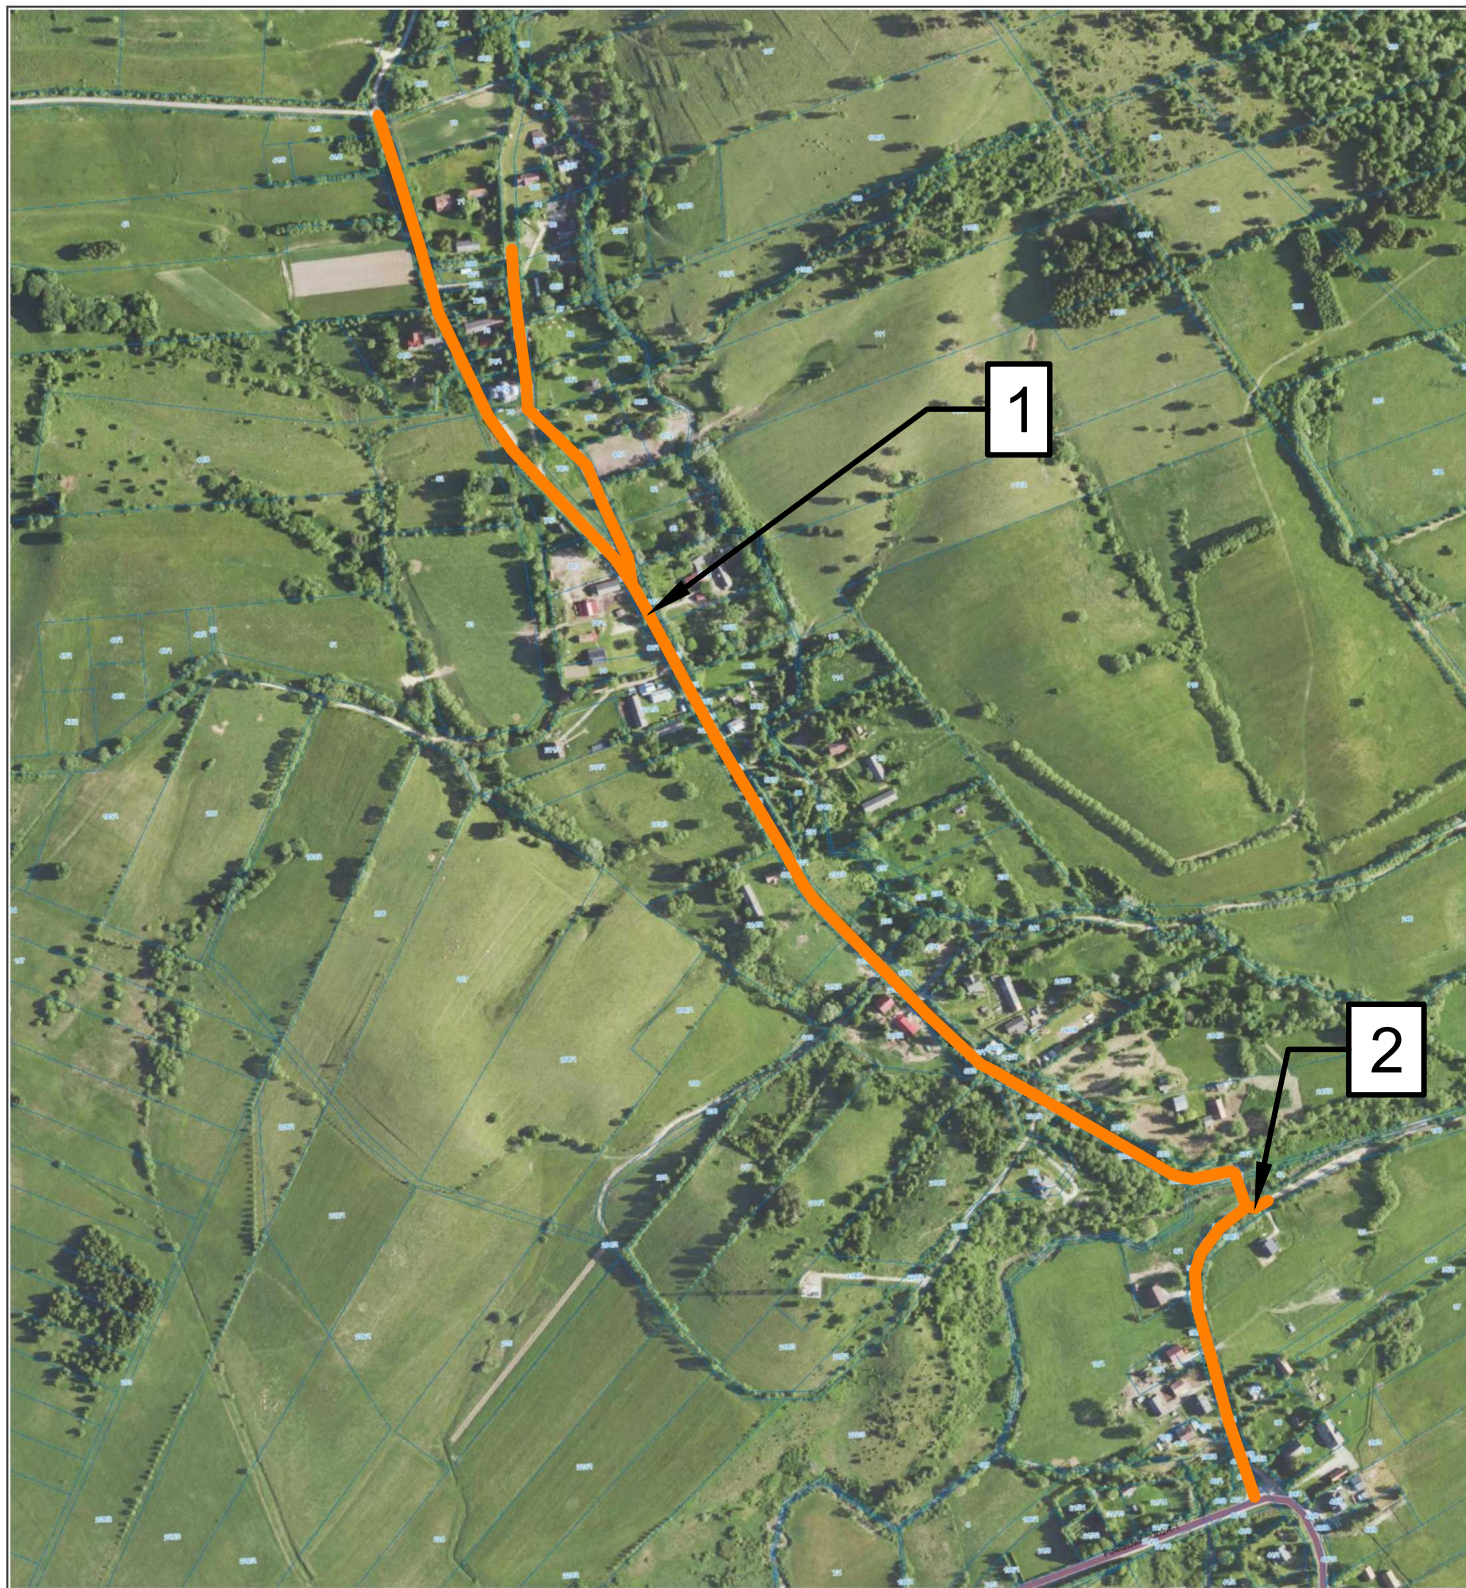

Załącznik Nr 18 - BYSTRE

CZĘŚĆ IV

 — Przebieg trasy przeznaczonej do odśnieżania