


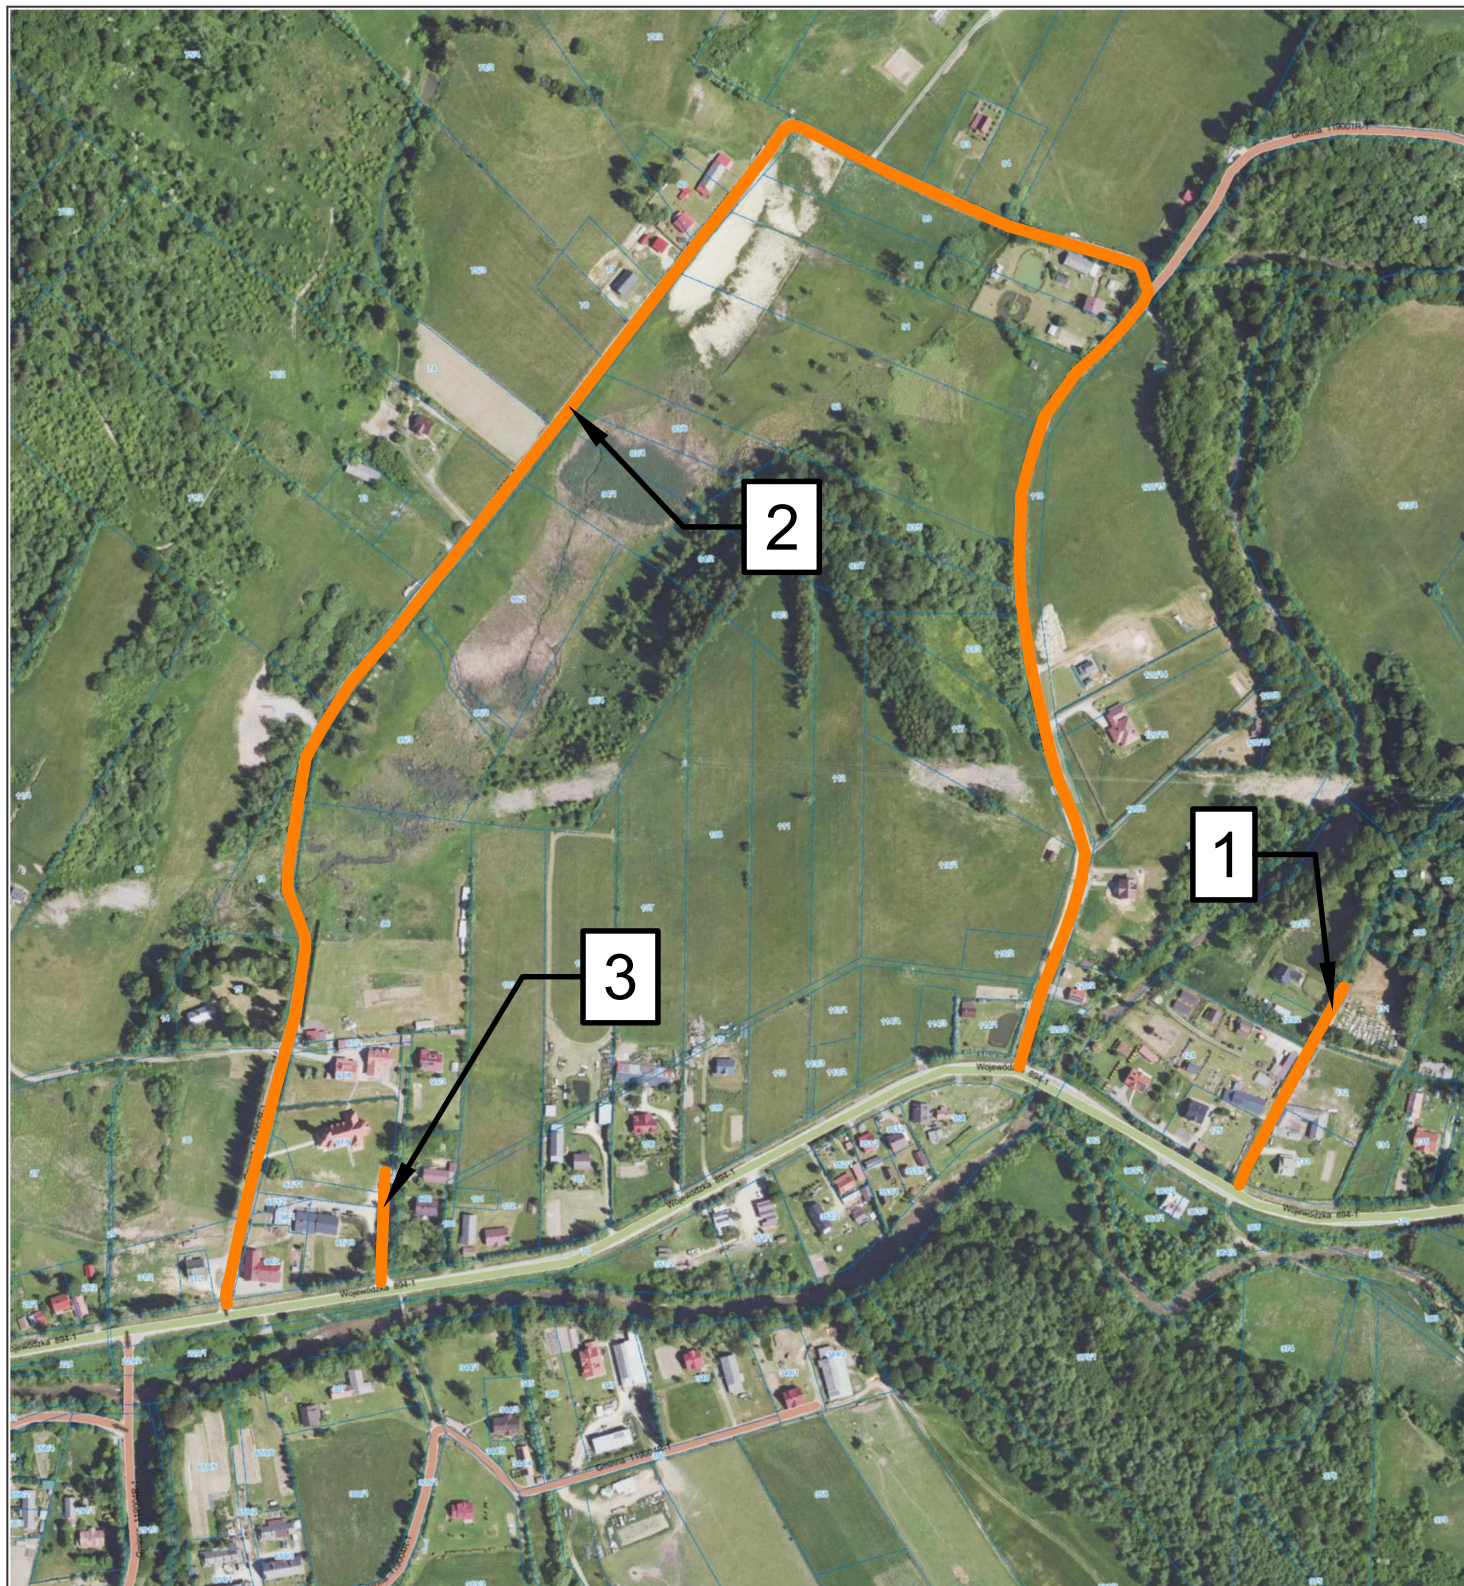

Załącznik Nr 20 - POLANA

CZĘŚĆ V

 — Przebieg trasy przeznaczonej do odśnieżania