


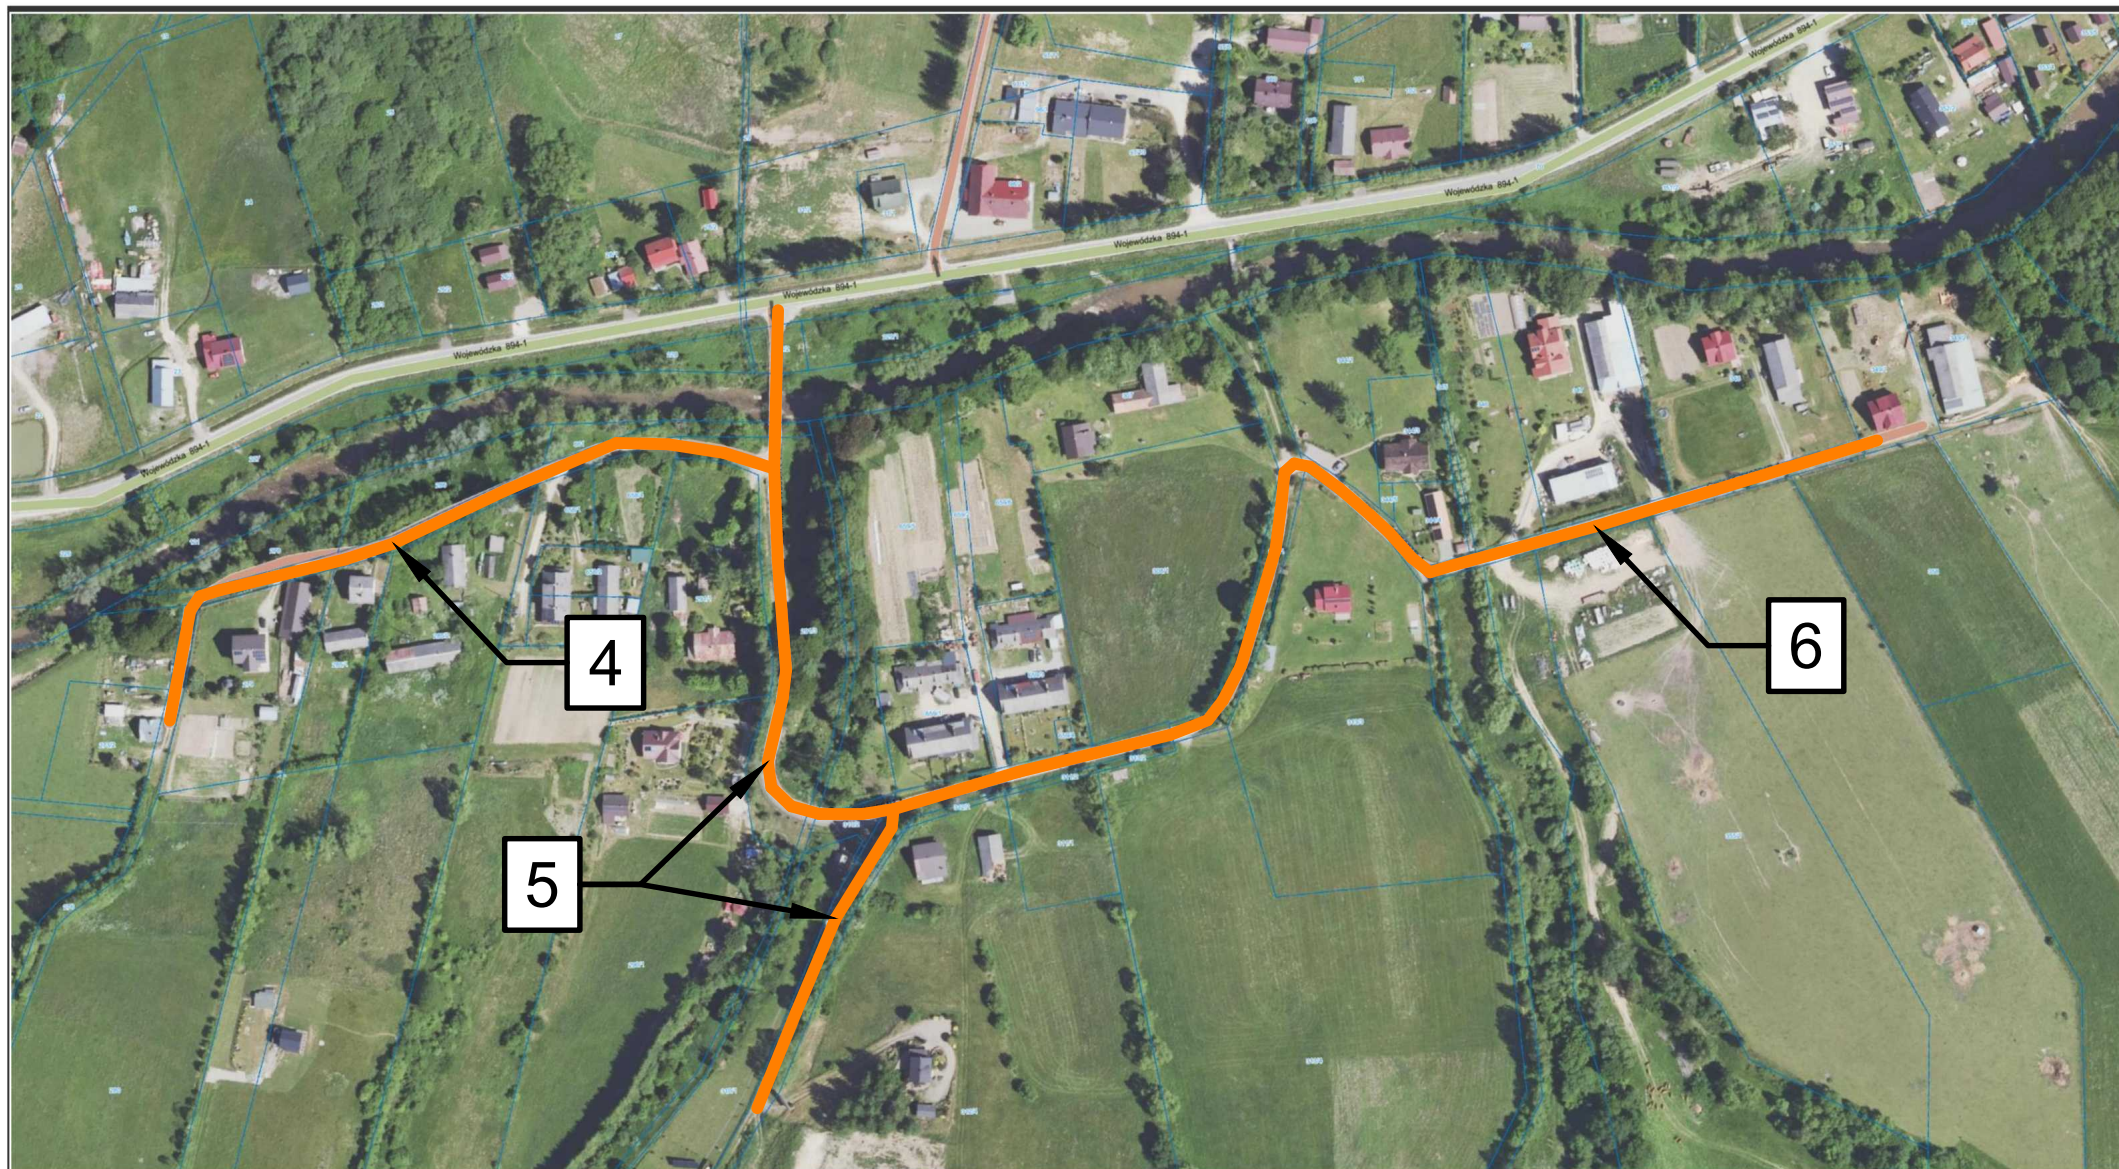

Załącznik Nr 21 - POLANA

 — Przebieg trasy przeznaczonej do odśnieżania