


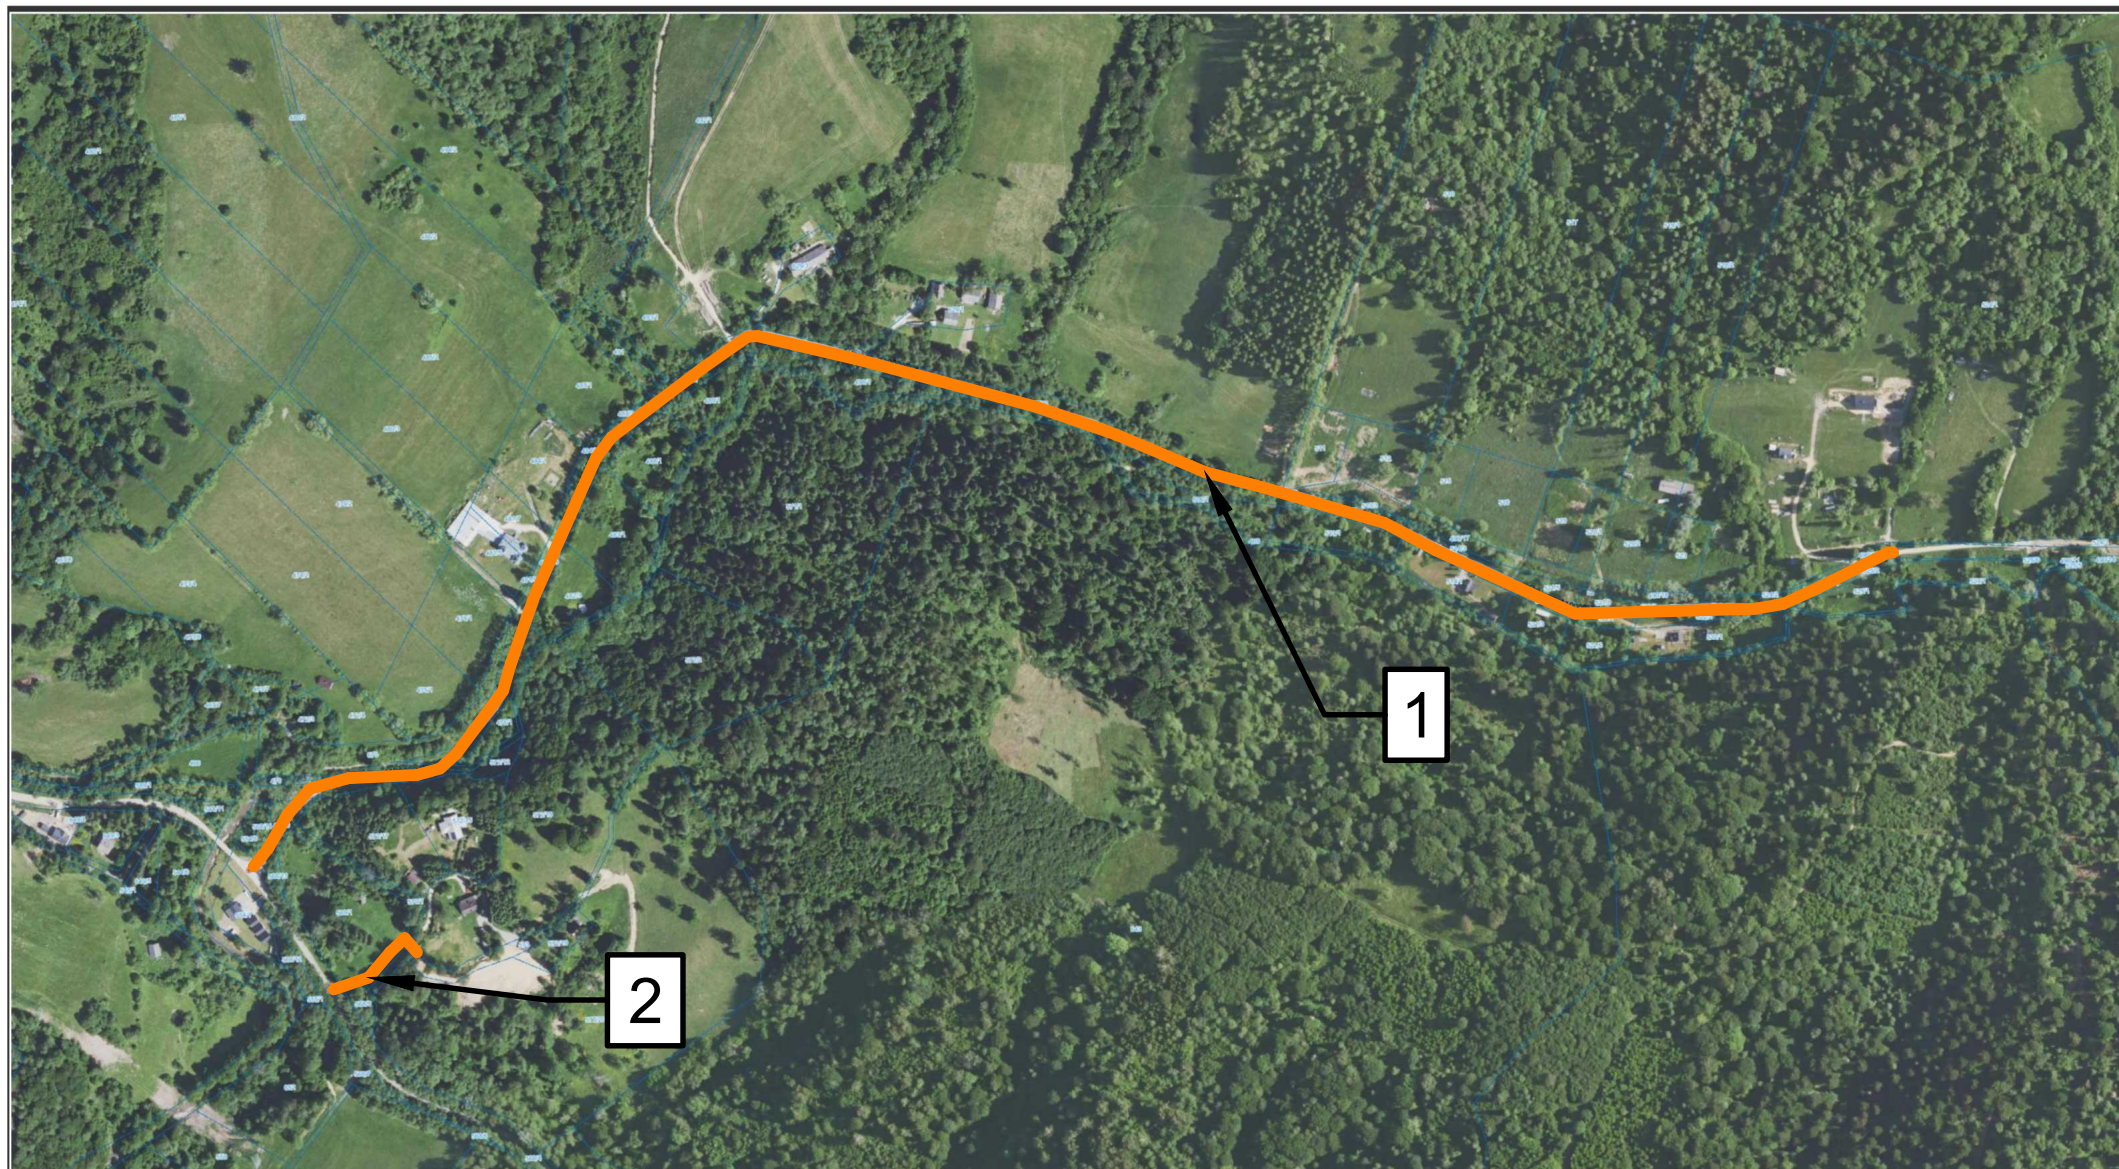

Załącznik Nr 24 - POLANA

 — Przebieg trasy przeznaczonej do odśnieżania