


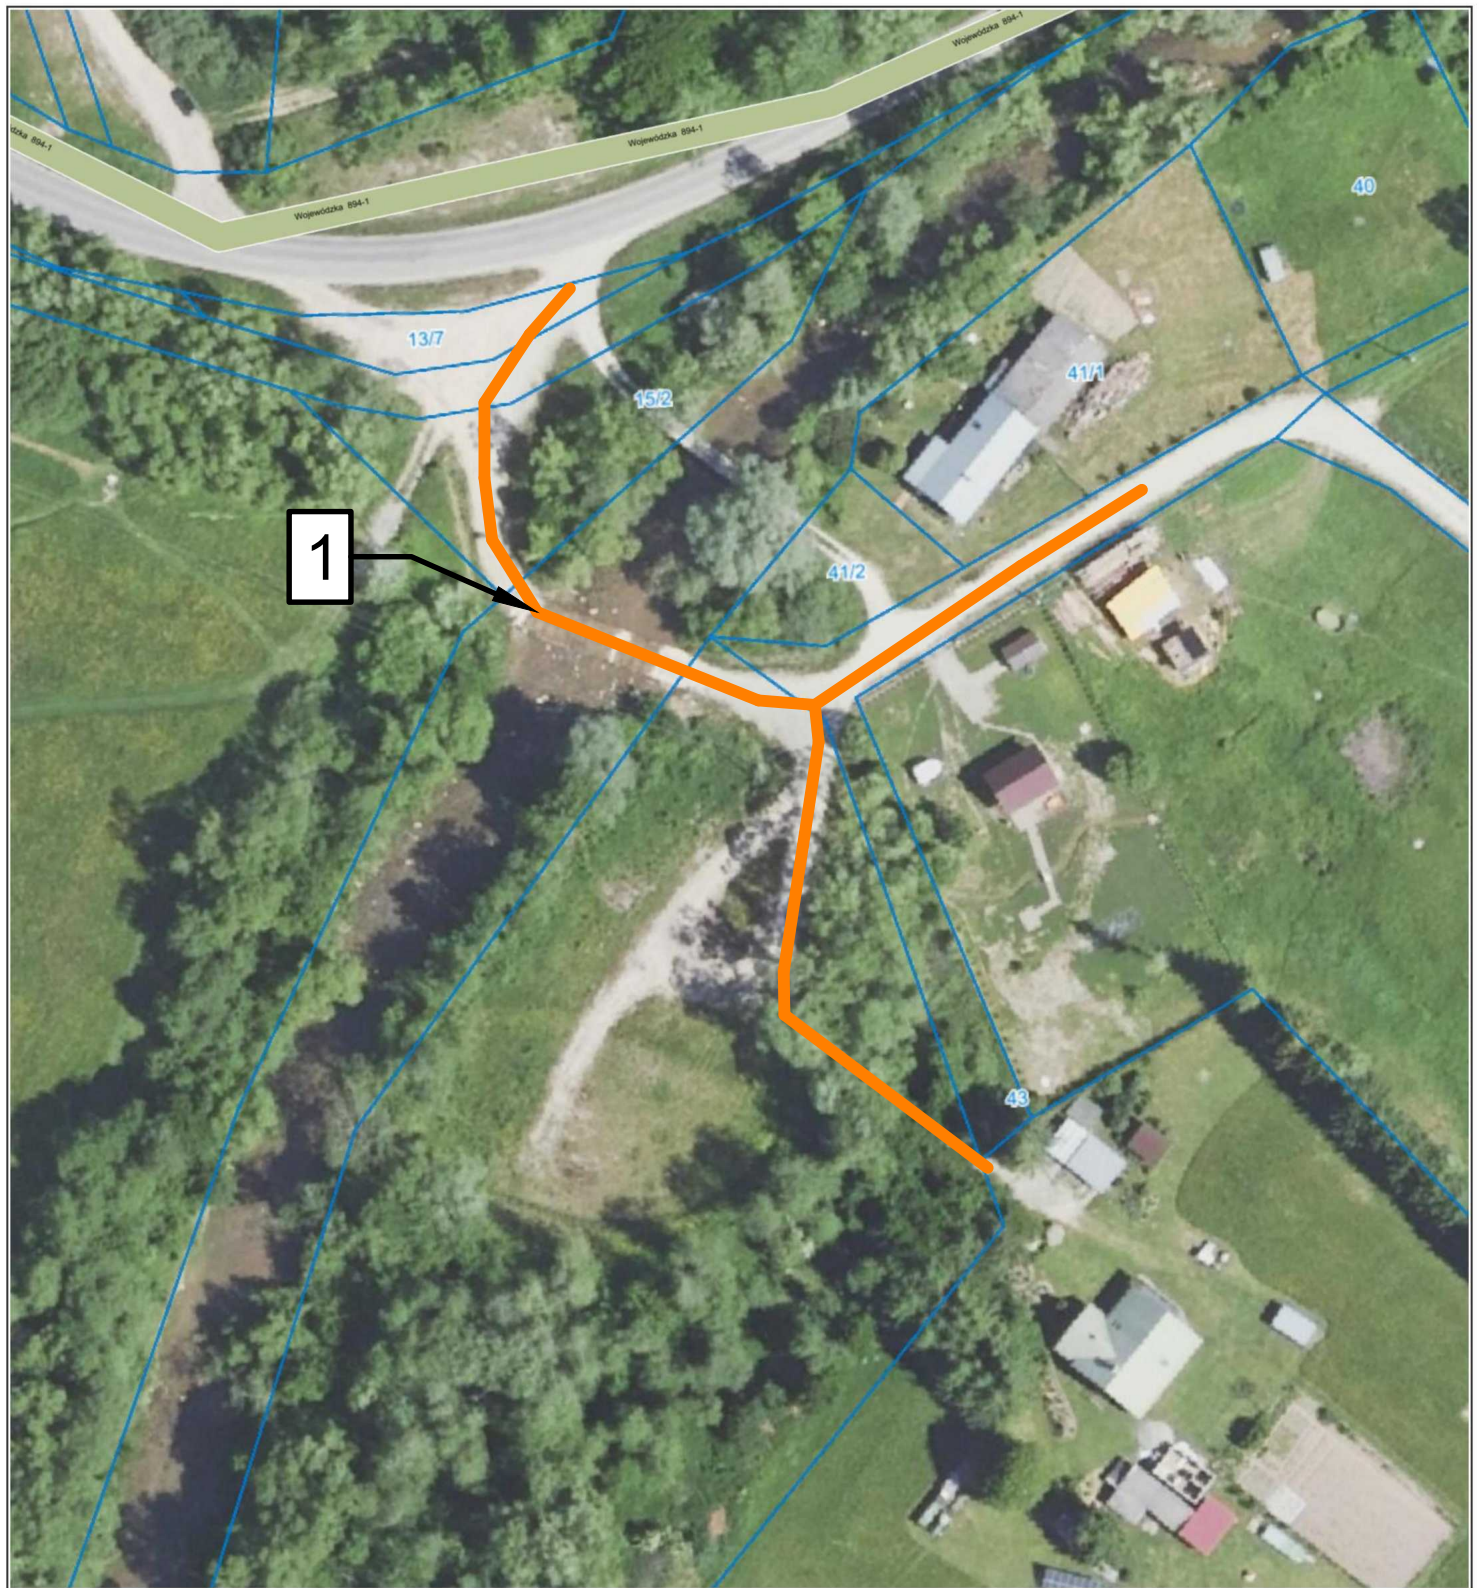

Załącznik Nr 25 - WYDRNE

CZĘŚĆ V

 — Przebieg trasy przeznaczonej do odśnieżania