


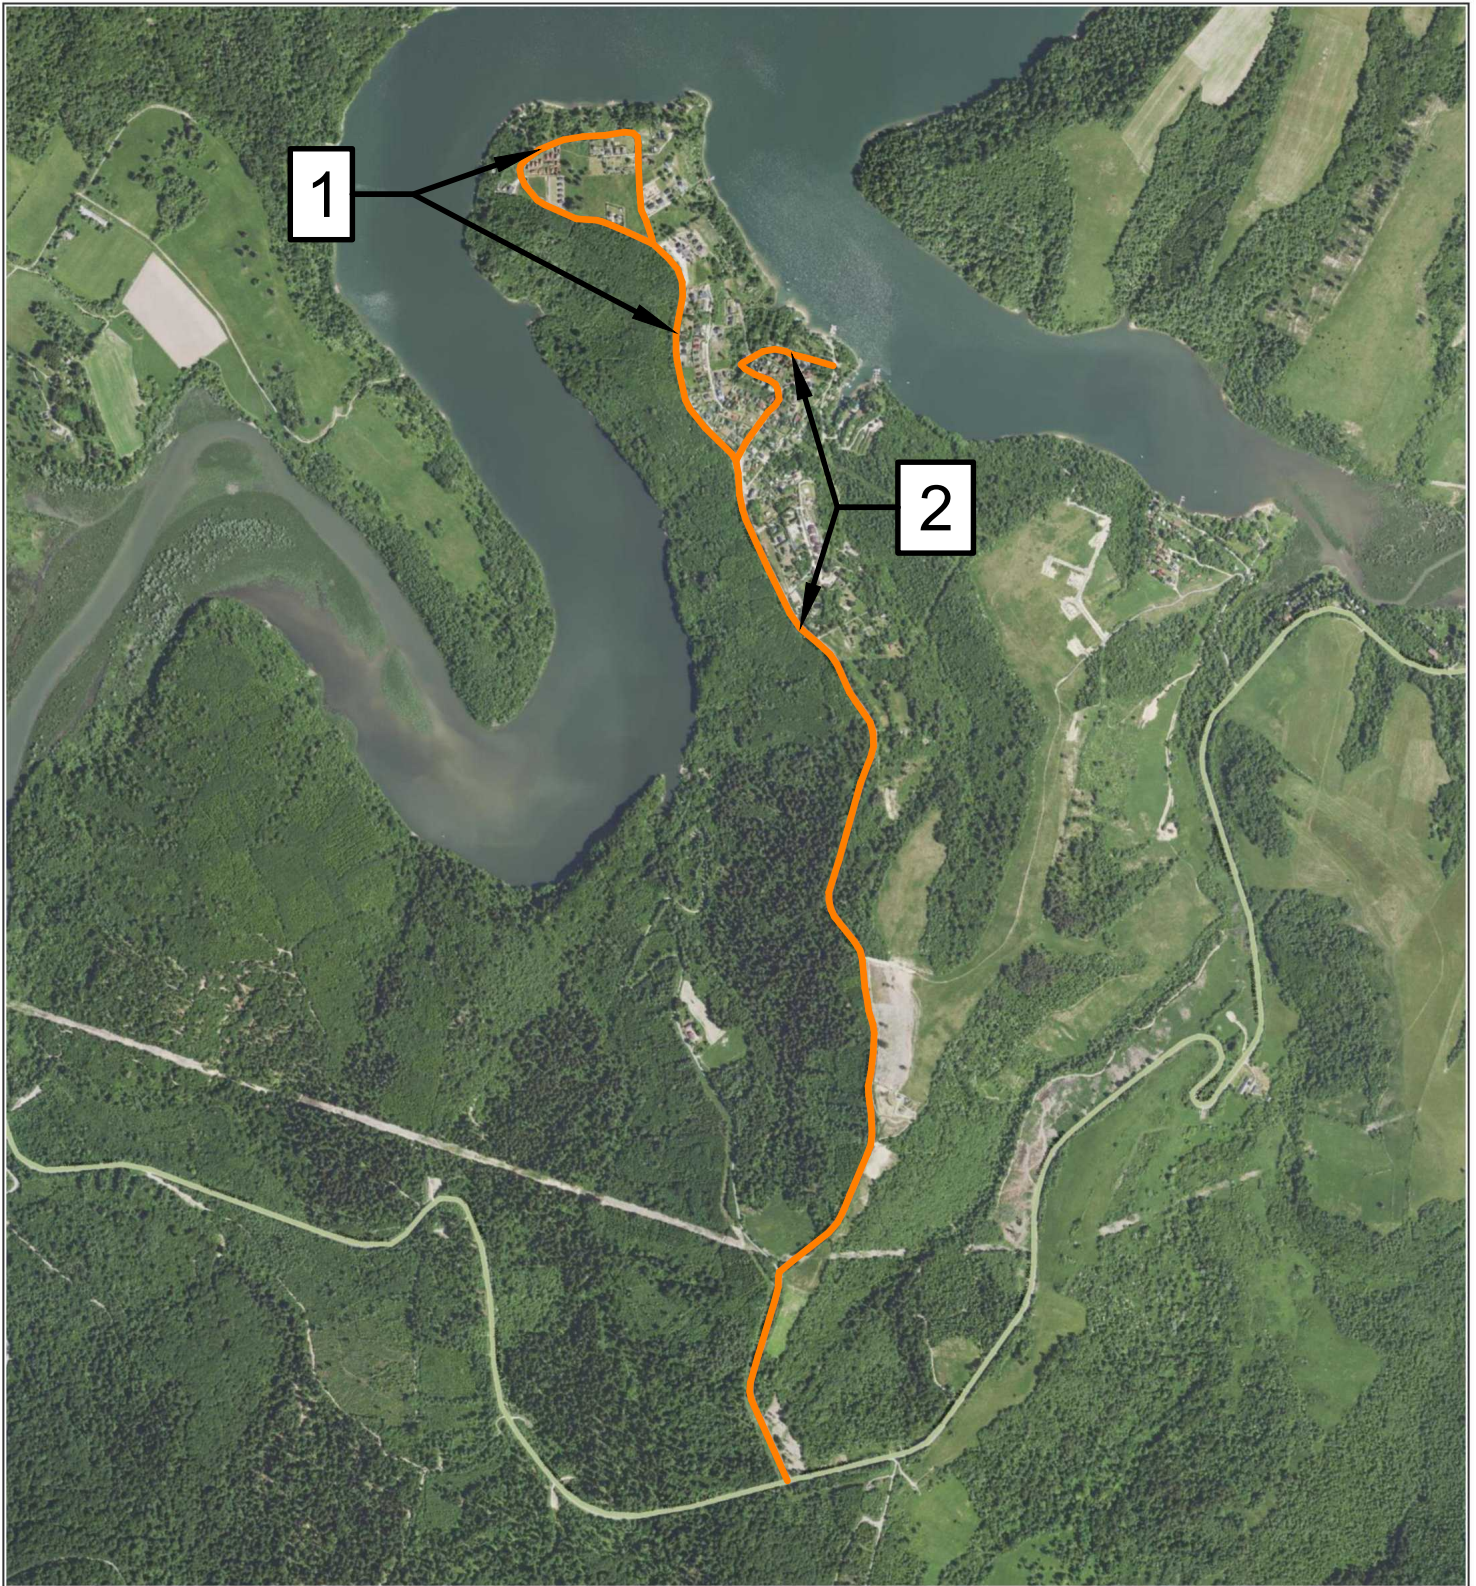

Załącznik Nr 26 - OLCHOWIEC

CZĘŚĆ V

 — Przebieg trasy przeznaczonej do odśnieżania