
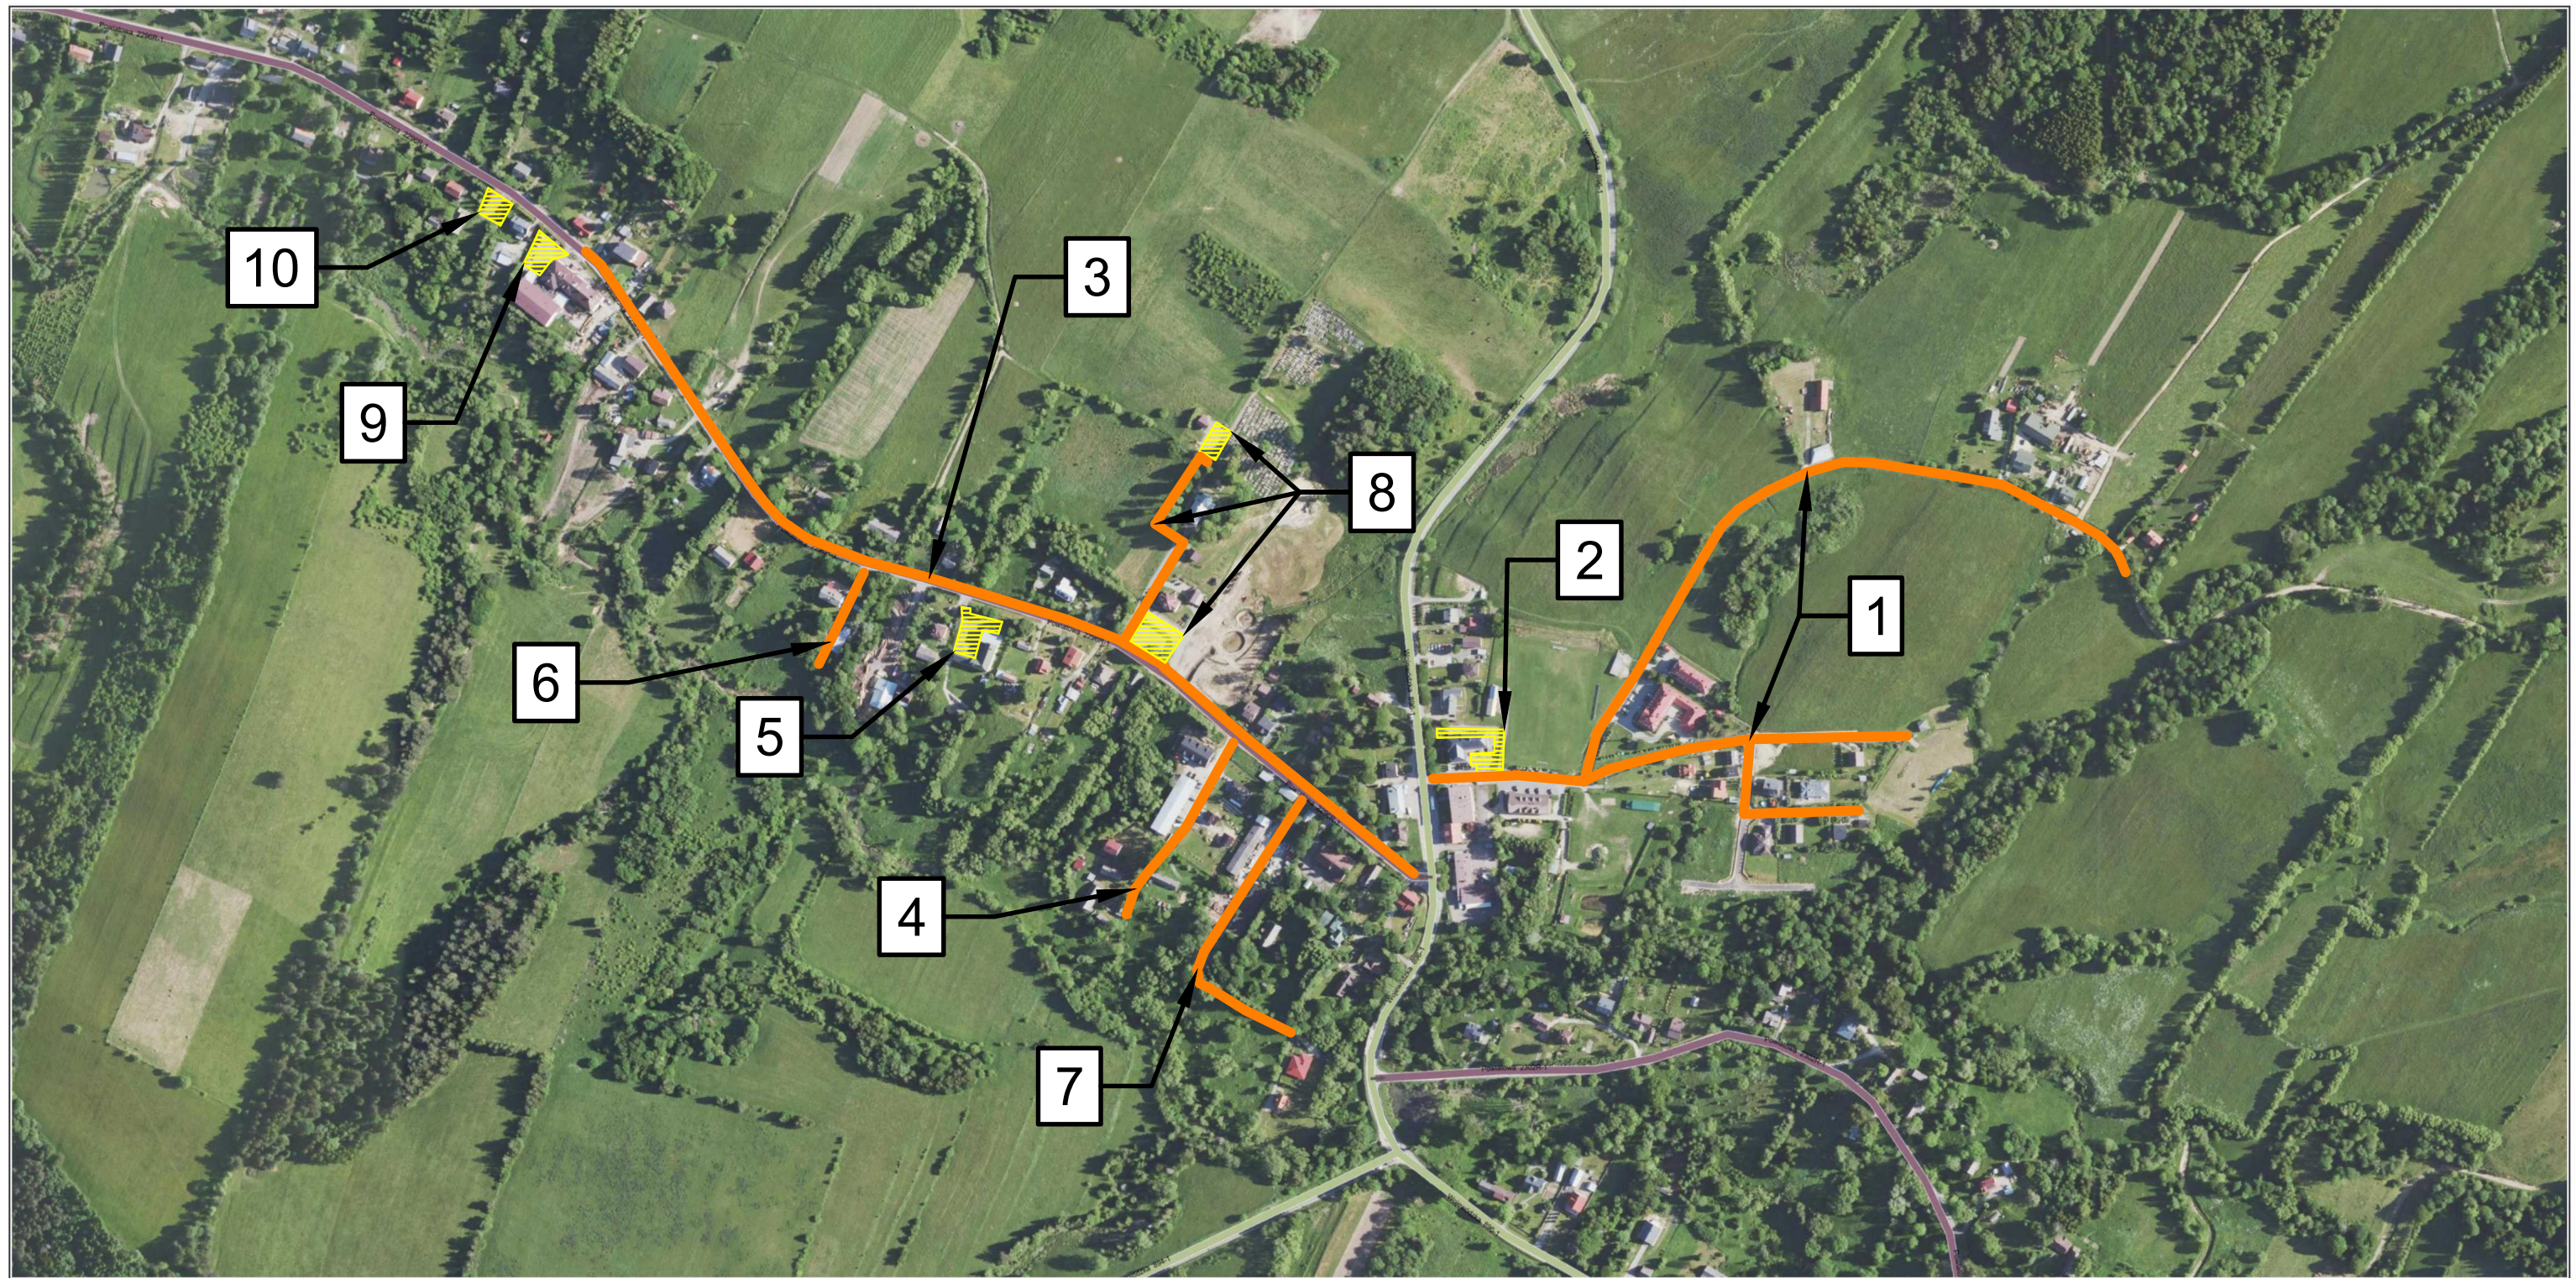


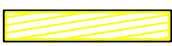

Załącznik Nr 3 - CZARNA GÓRKA

CZĘŚĆ I

-  — Przebieg trasy przeznaczonej do odśnieżania
-  — Parking / plac przeznaczony do odśnieżania